単線結線図

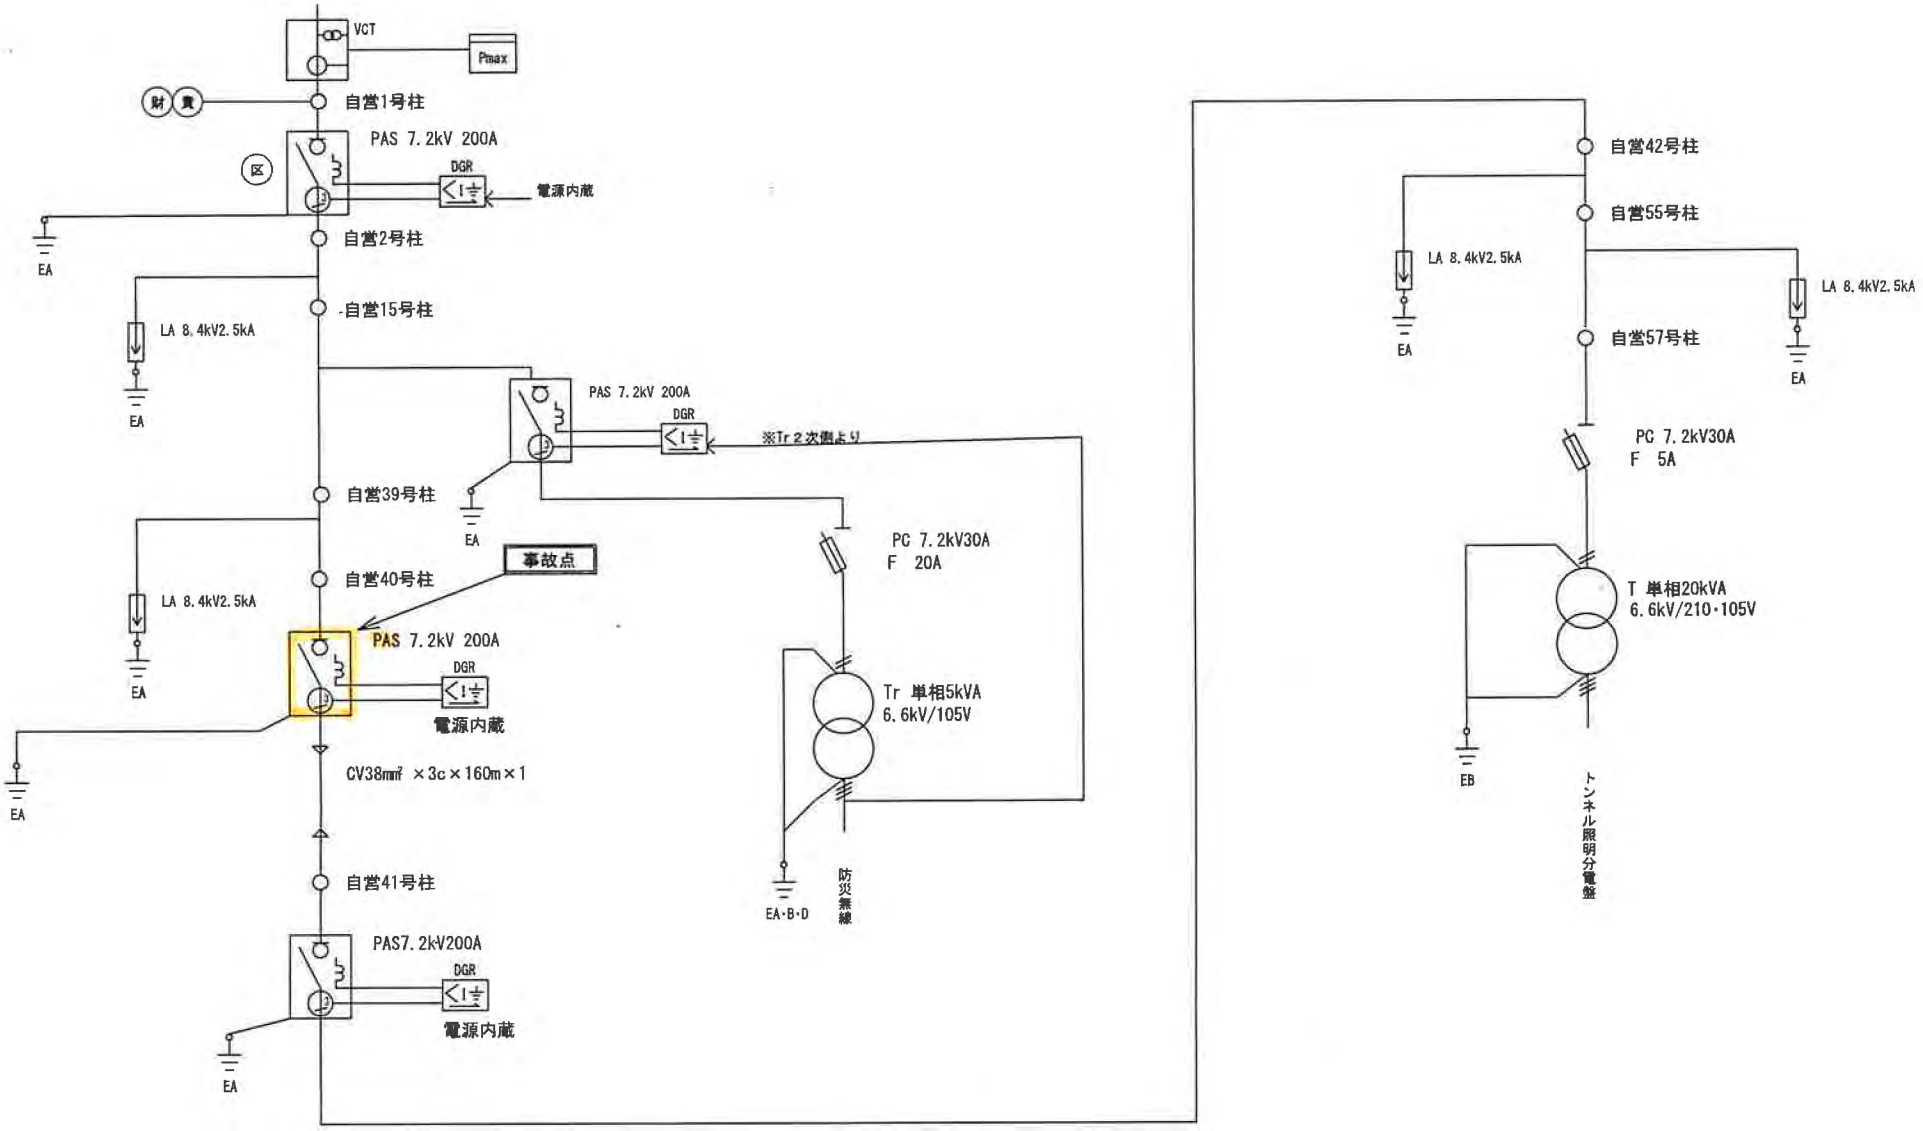
VCT
Pmax
財
貴
自営1号柱
区
PAS 7.2kV 200A
DGR
電源内蔵
EA
自営2号柱
自営15号柱
LA 8.4kV2.5kA
EA
PAS 7.2kV 200A
DGR
※Tr 2次側より
自営39号柱
EA
PC 7.2kV30A
F 20A
事故点
自営40号柱
LA 8.4kV2.5kA
EA
PAS 7.2kV 200A
DGR
電源内蔵
EA
Tr 単相5kVA
6.6kV/105V
CV38mm² ×3c×160m×1
自営41号柱
EA・B・D
防災無線
PAS7.2kV200A
DGR
電源内蔵
EA
自営42号柱
自営55号柱
LA 8.4kV2.5kA
EA
LA 8.4kV2.5kA
EA
自営57号柱
PC 7.2kV30A
F 5A
T 単相20kVA
6.6kV/210・105V
EB
トンネル照明分電盤